



**АДМИНИСТРАЦИЯ КОПЫЛОВСКОГО СЕЛЬСКОГО  
ПОСЕЛЕНИЯ  
ПОСТАНОВЛЕНИЕ**

«27» февраля 2018 г.

№ 37

п. Копылово

Об утверждении схемы размещения нестационарных торговых объектов на территории Копыловского сельского поселения

В соответствии с Федеральным законом от 28 декабря 2009 года № 381-ФЗ «Об основах государственного регулирования торговой деятельности в Российской Федерации», Федеральным законом от 06.10.2003 N 131-ФЗ "Об общих принципах организации местного самоуправления в Российской Федерации", постановлением Администрации Томской области от 09.07.2010 N 135а "О порядке разработки и утверждения органами местного самоуправления муниципальных образований Томской области схем размещения нестационарных торговых объектов", на основании Устава Копыловского сельского поселения, в целях упорядочивания размещения нестационарных торговых объектов на территории муниципального образования «Копыловское сельское поселение», а также повышения эффективности использования муниципальной собственности

ПОСТАНОВЛЯЮ:

1. Утвердить схему размещения нестационарных торговых объектов на территории муниципального образования «Копыловское сельское поселение», состоящую из:
  - 1) плана-схемы мест нахождения и перечня нестационарных торговых объектов, время функционирования которых имеет круглогодичный характер, согласно приложению к настоящему постановлению;
2. Опубликовать настоящее постановление в информационном бюллетене Копыловского сельского поселения и разместить его на официальном сайте муниципального образования «Копыловское сельское поселение» в сети Интернет (<http://kopilovosp.tomsk.ru/>).
3. Направить утвержденную схему размещения нестационарных торговых объектов на территории муниципального образования «Копыловское сельское поселение» в течение 5 дней в Департамент потребительского рынка Администрации Томской области.
4. Контроль за исполнением настоящего постановления оставляю за собой.

Глава поселения  
(Глава Администрации)

Пролубникова  
989488

В дело № \_\_\_\_\_  
Попова А.В.



А.А. Куринский

ПЛАН-СХЕМА МЕСТ НАХОЖДЕНИЯ НЕСТАЦИОНАРНЫХ ТОРГОВЫХ ОБЪЕКТОВ, ВРЕМЯ  
ФУНКЦИОНИРОВАНИЯ КОТОРЫХ ИМЕЕТ КРУГЛОГОДИЧНЫЙ ХАРАКТЕР,  
НА ТЕРРИТОРИИ МУНИЦИПАЛЬНОГО ОБРАЗОВАНИЯ "КОПЫЛОВСКОЕ СЕЛЬСКОЕ ПОСЕЛЕНИЕ"



План-схема.рф

ПЕРЕЧЕНЬ НЕСТАЦИОНАРНЫХ ТОРГОВЫХ ОБЪЕКТОВ, ВРЕМЯ  
ФУНКЦИОНИРОВАНИЯ КОТОРЫХ ИМЕЕТ КРУГЛОГОДИЧНЫЙ ХАРАКТЕР,  
НА ТЕРРИТОРИИ МУНИЦИПАЛЬНОГО ОБРАЗОВАНИЯ "КОПЫЛОВСКОЕ СЕЛЬСКОЕ ПОСЕЛЕНИЕ"

№ на схеме	Местоположение	Населенный пункт/окр. населенног о пункта	Тип нестацио нарного торгового объекта	Количес тво торговых мест применит ельно к нестацио нарным	Площадь нестацион арного торгового объекта, кв. м	Площадь территории, необходимой для размещения нестационар ного торгового объекта, кв. м	Место размещения нестационарного торгового объекта на з/у, в зданиях, строениях, сооружениях, находящихся в государственной или муниципальной собственности	Ассортимент товаров	Период размещен ия	Нестационар ный торговый объект, используемый только субъектами малого или среднего предпринимат ельства
1	2	3	4	5	6	7	8	9	10	11
1	Российская Федерация, Томская область, Томский район, МО «Копыловское сельское	п. Копылово	Некапита льный торговый объект- торговый павильон	-	25	30	в границах кадастрового квартала 70:14:0203001	Продукты питания, бытовая химия	круглогод ично	1



Утверждена

*Государственный Архив Администрации*  
(наименование документа об утверждении, включая наименования  
*Копыловского сельского*  
органа государственной власти или органа местного  
*поселения*  
самоуправления, принявшего решение об утверждении схемы  
или подписавшего соглашение о перераспределении земельных участков)  
от *27 февраля 2018г.* № *34*


План-схема мест нахождения нестационарных торговых объектов, время функционирования которых имеет круглогодичный характер на территории муниципального образования "Копыловское сельское поселение"

СИТУАЦИОННЫЙ ПЛАН

Местоположение: Российская Федерация, Томская область, Томский район, МО "Копыловское сельское поселение", п. Копылово, ул. Комсомольская

Площадь нестационарного торгового объекта: 25 кв.м.

Площадь земельного участка, необходимого для размещения нестационарного торгового объекта: 30 кв.м.

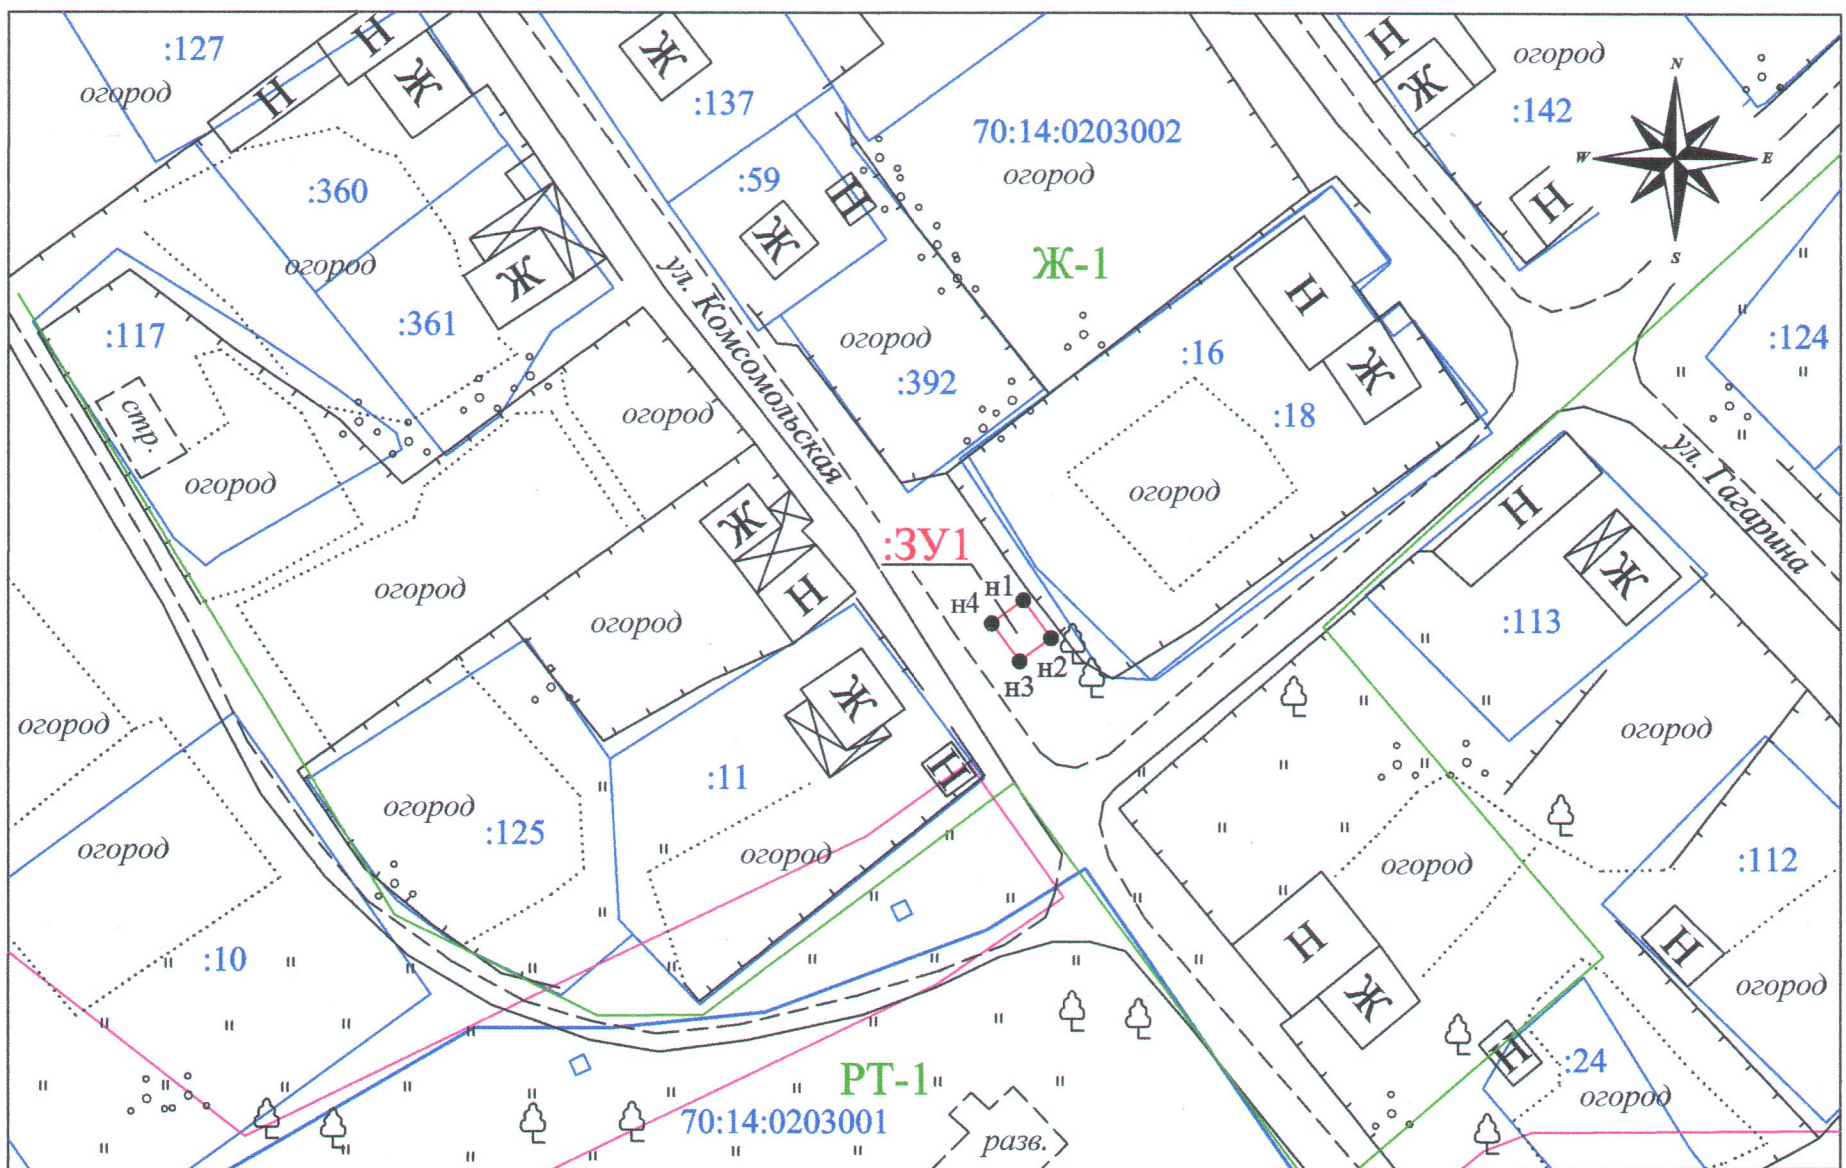

МАСШТАБ 1:1000

Условные обозначения:

- ЗУ1** - образуемый земельный участок для размещения нестационарного торгового объекта;
- образуемая граница земельного участка;
- учтенные границы земельных участков по сведениям ЕГРН;
- граница кадастрового квартала;
- обозначения зоны с особыми условиями использования территории
- граница территориальной зоны
- вновь образуемая характерная точка
- :11** - кадастровый номер земельного участка
- 70:14:0203001** - номер кадастрового квартала
- РТ-1** - обозначение территориальной зоны

схема подготовлена 12.02.2018 г.

Кадастровый инженер ООО "ЗемСервис"

Исполнитель	С.А. Диулин
Заявитель	
Заказчик	Д.В. Зайцев